


# ODŮVODNĚNÍ ÚZEMNÍHO PLÁNU PODŮLŠÍ

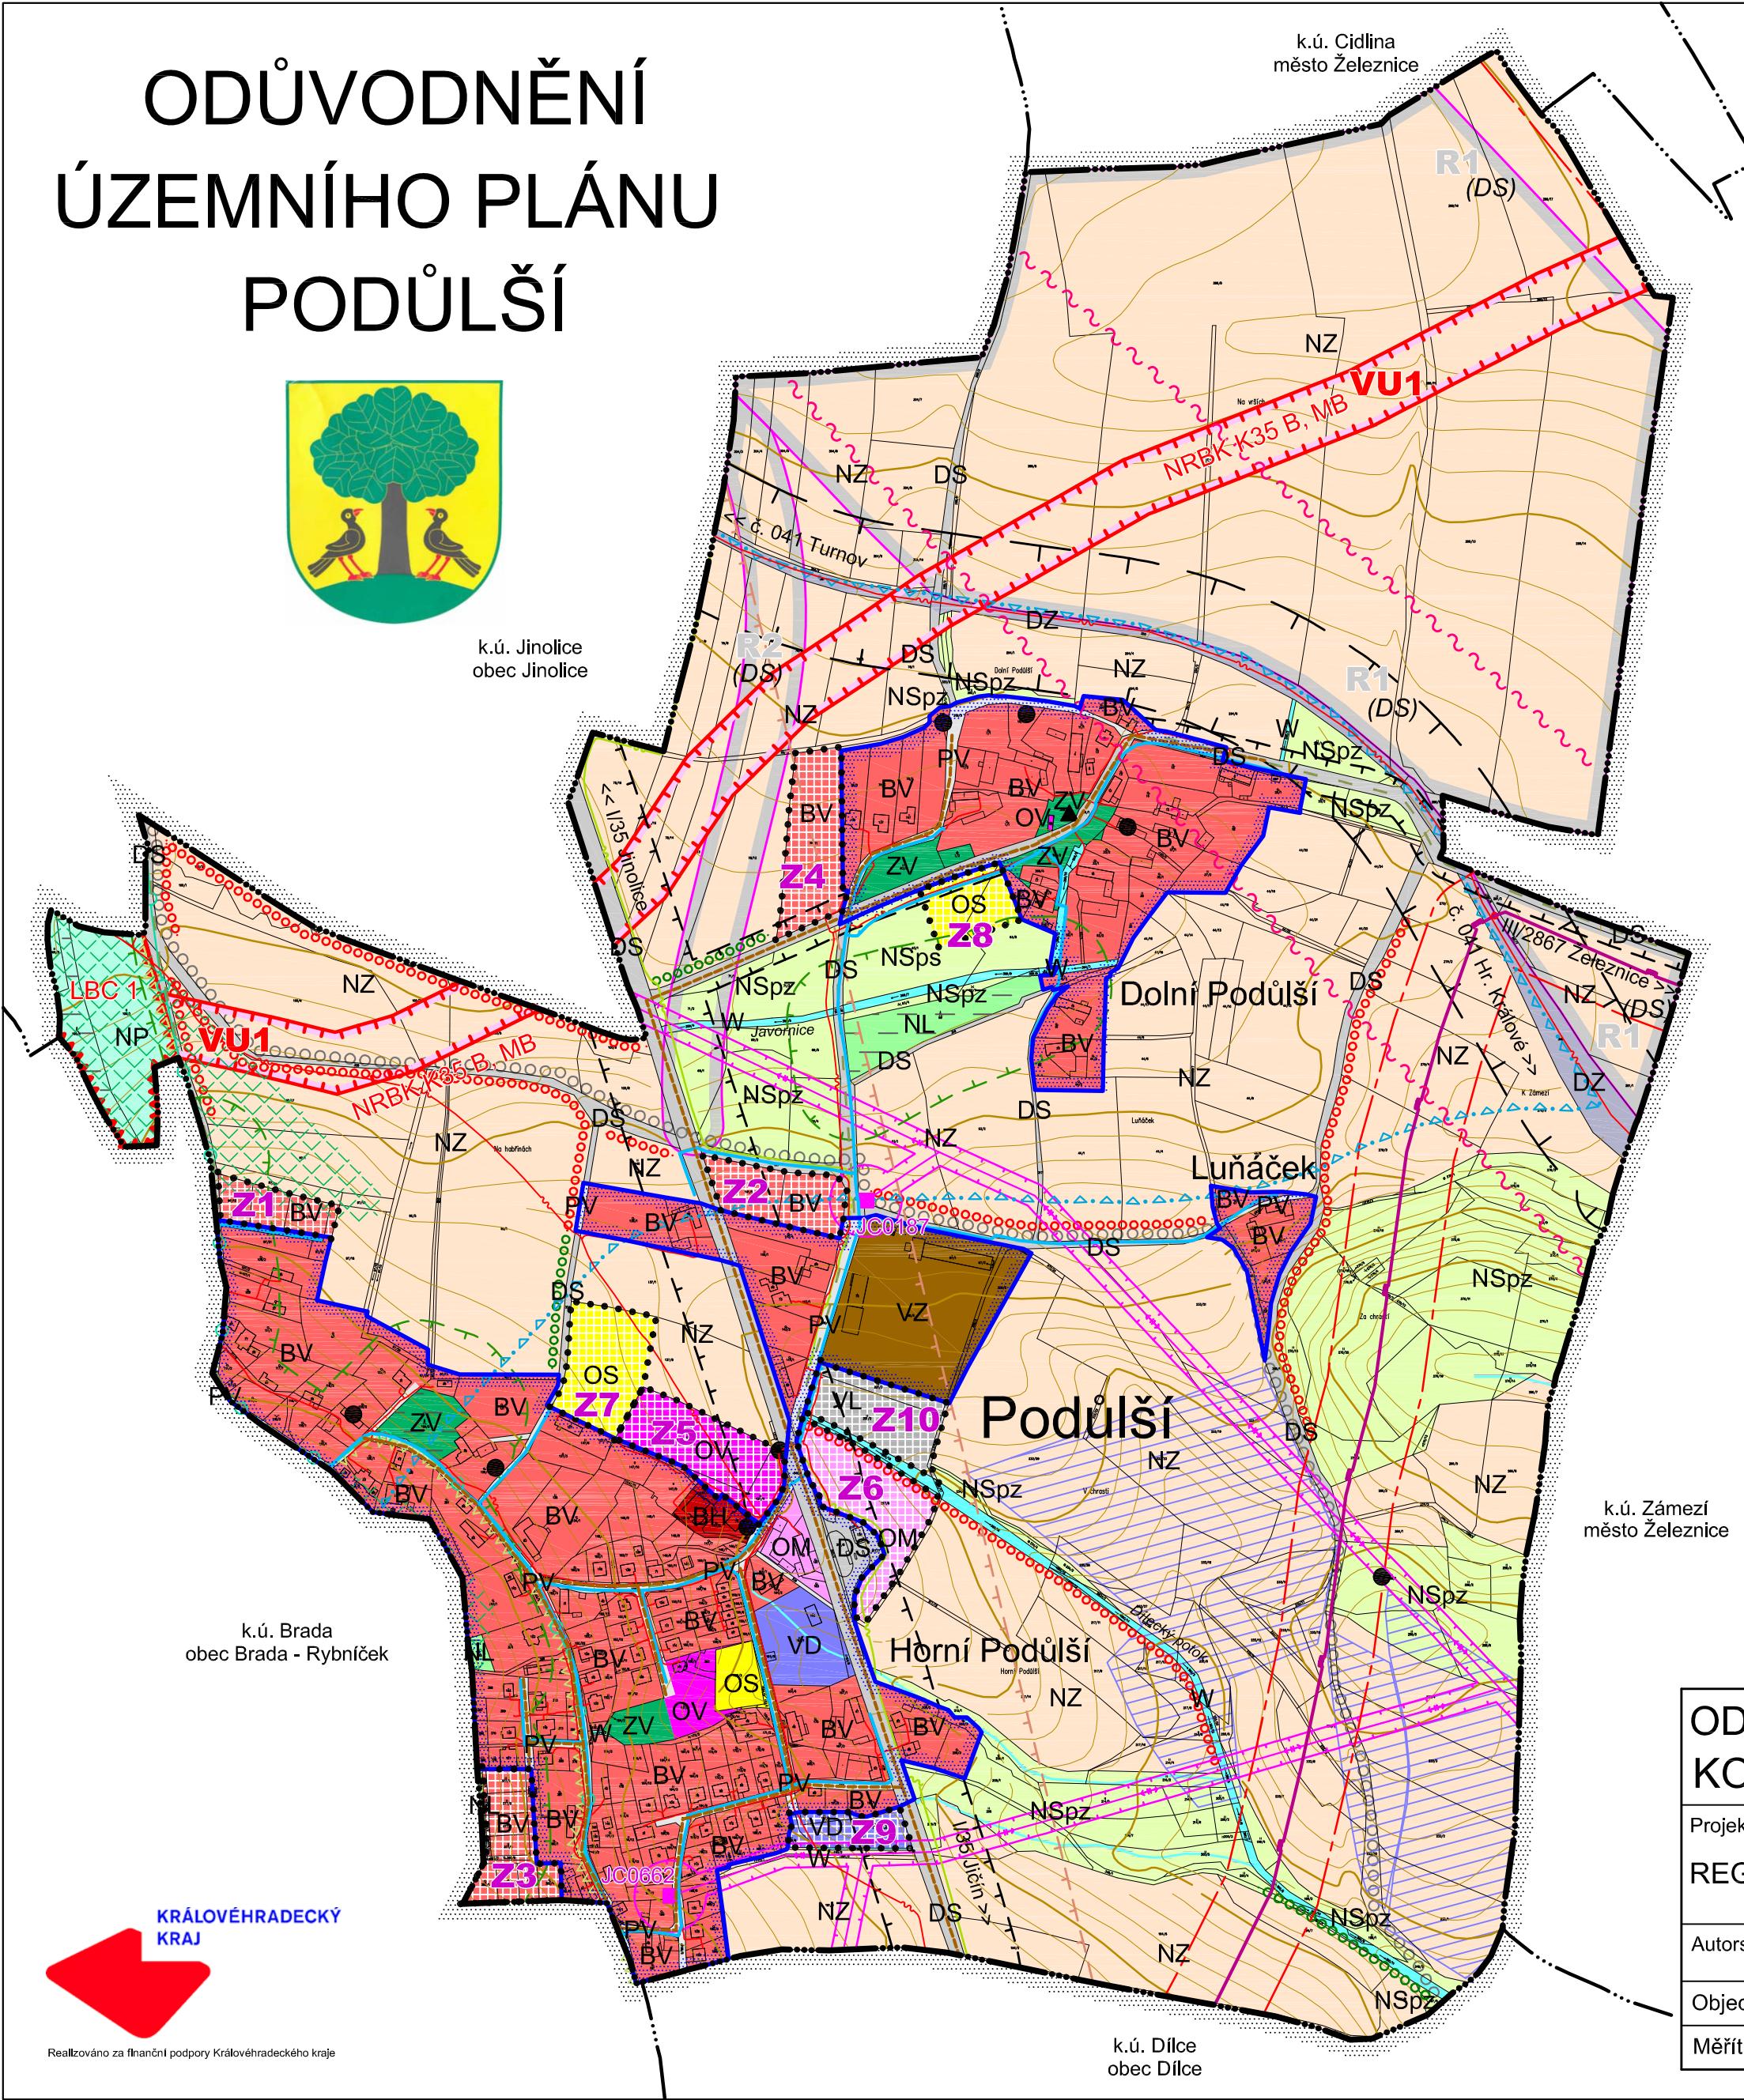

k.ú. Jinolice  
obec Jinolice



## LEGENDA

STAV / PLOCHY STABILIZOVANÉ	NÁVRH / PLOCHY ZMĚN	ÚZEMNÍ REZERVA	<b>HRANICE ÚZEMNÍCH JEDNOTEK</b>
			Hranice řešeného území
---			Hranice katastrálního území
.....			Hranice zastavěného území k 1. 8. 2016
.....			Hranice zastavitelných ploch (Z)
<b>PLOCHY S ROZDÍLNÝM ZPŮSOBEM VYUŽITÍ ÚZEMÍ</b>			
BH			Plochy bydlení - v bytových domech
BV	BV		Plochy bydlení - v rodinných domech - venkovské
OV	OV		Plochy občanského vybavení - veřejná infrastruktura
OM	OM		Plochy občanského vybavení - komerční zařízení malá a střední
OS	OS		Plochy občanského vybavení - tělovýchovná a sportovní zařízení
DS	(DS)		Plochy dopravní infrastruktury - silniční
DZ			Plochy dopravní infrastruktury - železniční
	VL		Plochy výroby a skladování - lehký průmysl
VZ			Plochy výroby a skladování - zemědělská výroba
VD	VD		Plochy výroby a skladování - drobná a řemeslná výroba
PV			Plochy veřejných prostranství
ZV			Plochy veřejných prostranství - veřejná zeleň
W			Plochy vodní a vodohospodářské
NZ			Plochy zemědělské
NL			Plochy lesní
NP			Plochy přírodní
NSpz			Plochy smíšené nezastavěného území - přírodní, zemědělské
NSps			Plochy smíšené nezastavěného území - přírodní, sportovní
<b>KONCEPCE VEŘEJNÉ TECHNICKÉ INFRASTRUKTURY</b>			
↔↔			Vrchní elektrické vedení VN 35kV
■ JC0000			Trafostanice
—■—			VTL plynovod
→			Vodovodní řad
—	—		Kanalizace
~~~			Radioreléová trasa
—			Komunikační vedení
—			Dálkový optický kabel
<b>LIMITY VYUŽITÍ ÚZEMÍ A OCHRANA HODNOT ÚZEMÍ</b>			
—·—·—·—·—			Nadregionální biokoridor K35 B, MB
—·—·—·—·—			Lokální biocentrum
oooooooooooo oooooooooo			Interakční prvek
▼▼▼▼▼▼▼▼			Chráněná krajinná oblast - CHKO Český ráj
△△△△△△△△			CHOPAV Severočeská křída
— — —			Plochy PUPFL
			Migračně významné území
— — —			Pásma 50 m od okraje lesa
▲			Nemovitá kulturní památka
●			Památka místního významu
ooooooo			Komunikace pro pěší a cyklisty
—○—			Značená cyklotrasa
— · — · — · —			Naučná stezka
— — —			Ochranné pásmo silnic
— — —			Ochranné pásmo železniční trati
— — —			Ochranné pásmo elektrorozvodů VN
— — —			Bezpečnostní pásmo VTL plynovodu
— — —			Ochranné pásmo radioreléové trasy a komunikačního vedení
— — —			Drobné vodní toky bez samostatné parcely v KN, včetně zatrubněných
— / — / — / —			Investice do půdy (mellorace)
<b>VEŘEJNĚ PROSPĚŠNÉ STAVBY A OPATŘENÍ</b>			
VII1			Založení pravky ÚSES - Nadregionální biokoridor K35 B, MB

Celé řešené území leží v rozvojové ose NOS1 Hořice - Jičín - Liberecký kraj, Geoparku UNESCO Český ráj, ochranné zóně NRBK K35 B, MB (vyjma zastavěného území) a je územím s archeologickými nálezy.

# ODŮVODNĚNÍ ÚZEMNÍHO PLÁNU PODŮLŠÍ KOORDINAČNÍ VÝKRES

Projektant

REGIO, projektový ateliér s.r.o.

**Autorský kolektív:** Ing. arch. Jana Šejvlová, Ing. Zlata Machačová, RNDr. Lukáš Zemánek, Ph.D., Lucie Hostáková, Jan Harčarík, Pavel Kupka, Ing. Zuzana Baladová

Objednatel: Obec Podůlší Návrh: Leden 2017

Měřítko: 1 : 5 000 Vydaný ÚP: Září 2017

Digitized by srujanika@gmail.com